

STUDIO TECNICO
Geom. ORSI GINO

pec: gino.orsi@geopec.it
e-mail: geom.ginoorsi@gmail.com
via Giuseppe Pieraccini n°37/A
55012 Lunata (LU)
tel/fax 0583-935553
P.IVA 02195490467

COMUNE di CAPANNORI
Provincia di Lucca

Oggetto: Cila per la realizzazione di modifiche interne
ad un fabbricato per civile abitazione sito in Via Nuova 60, Località
Colle di Compto.

Scala: 1:100 Data: luglio 2022 Rif. int.:

Oggetto: **STATO MODIFICATO**
Piante, prospetti e sezioni

Tavola numero

2


Il tecnico geometra Gino Orsi

Committente: Sig.ri Spencer Martin Richard e Filmer Fenella Vivienne




Legenda:


- Realizzazione massetto + 8 cm
- Realizzazione bagno e lavanderia
- Ribassamento area piano terra

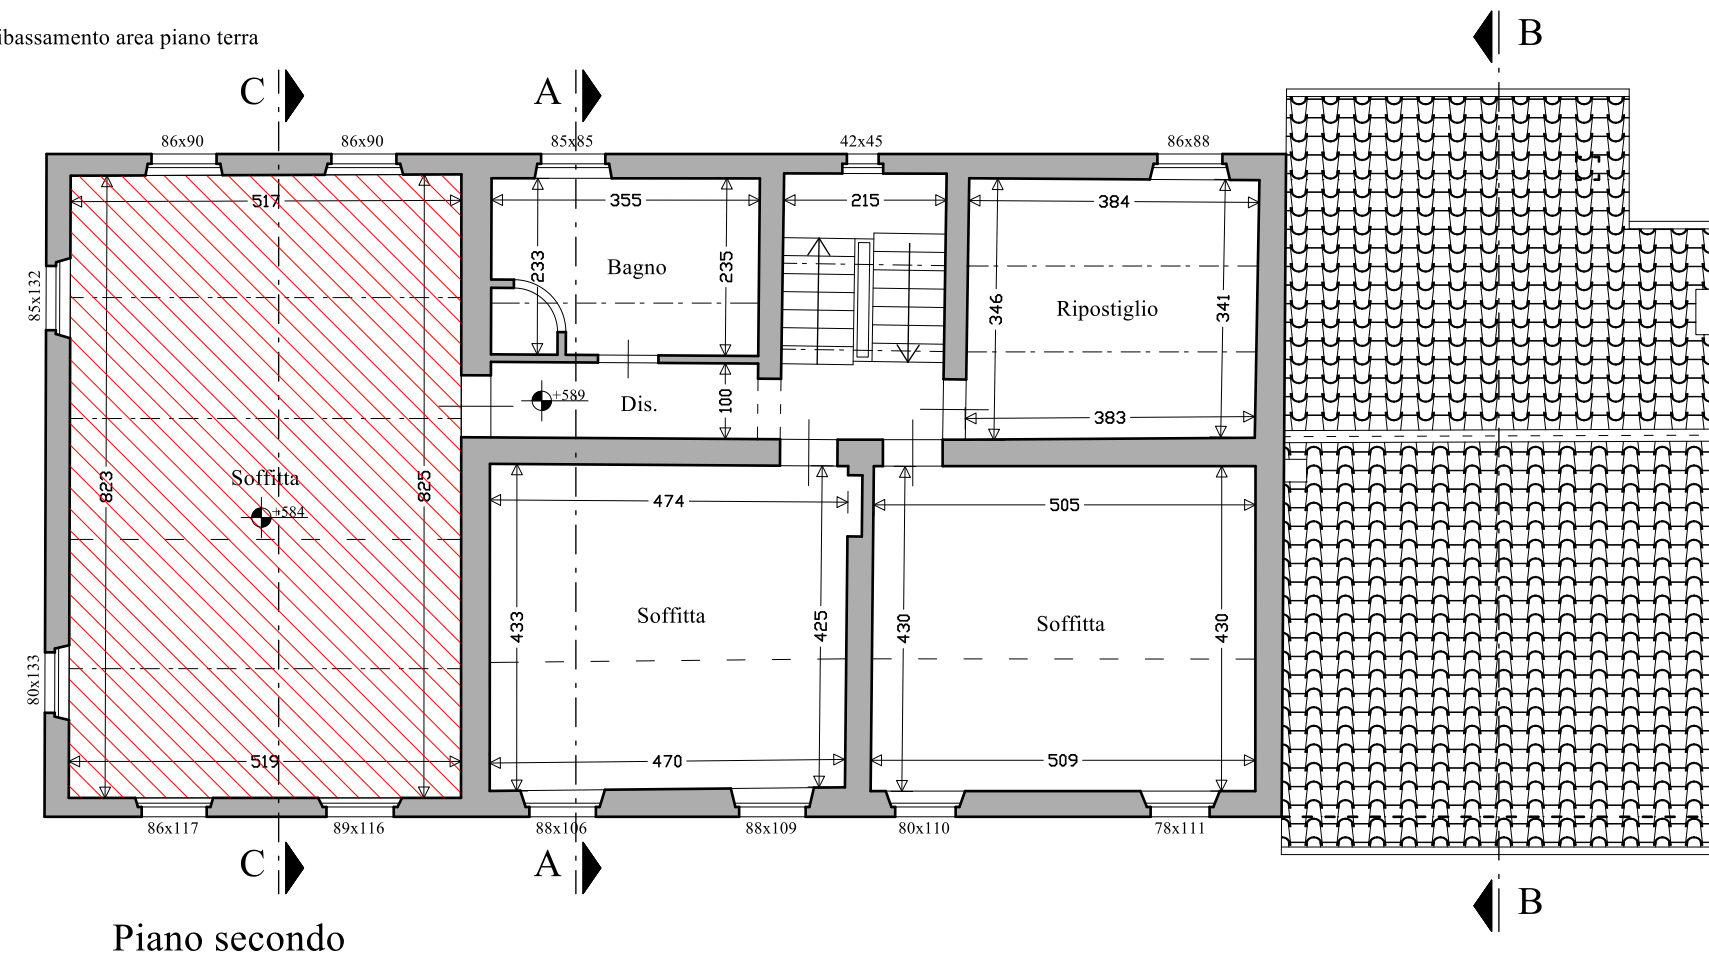


Piano secondo

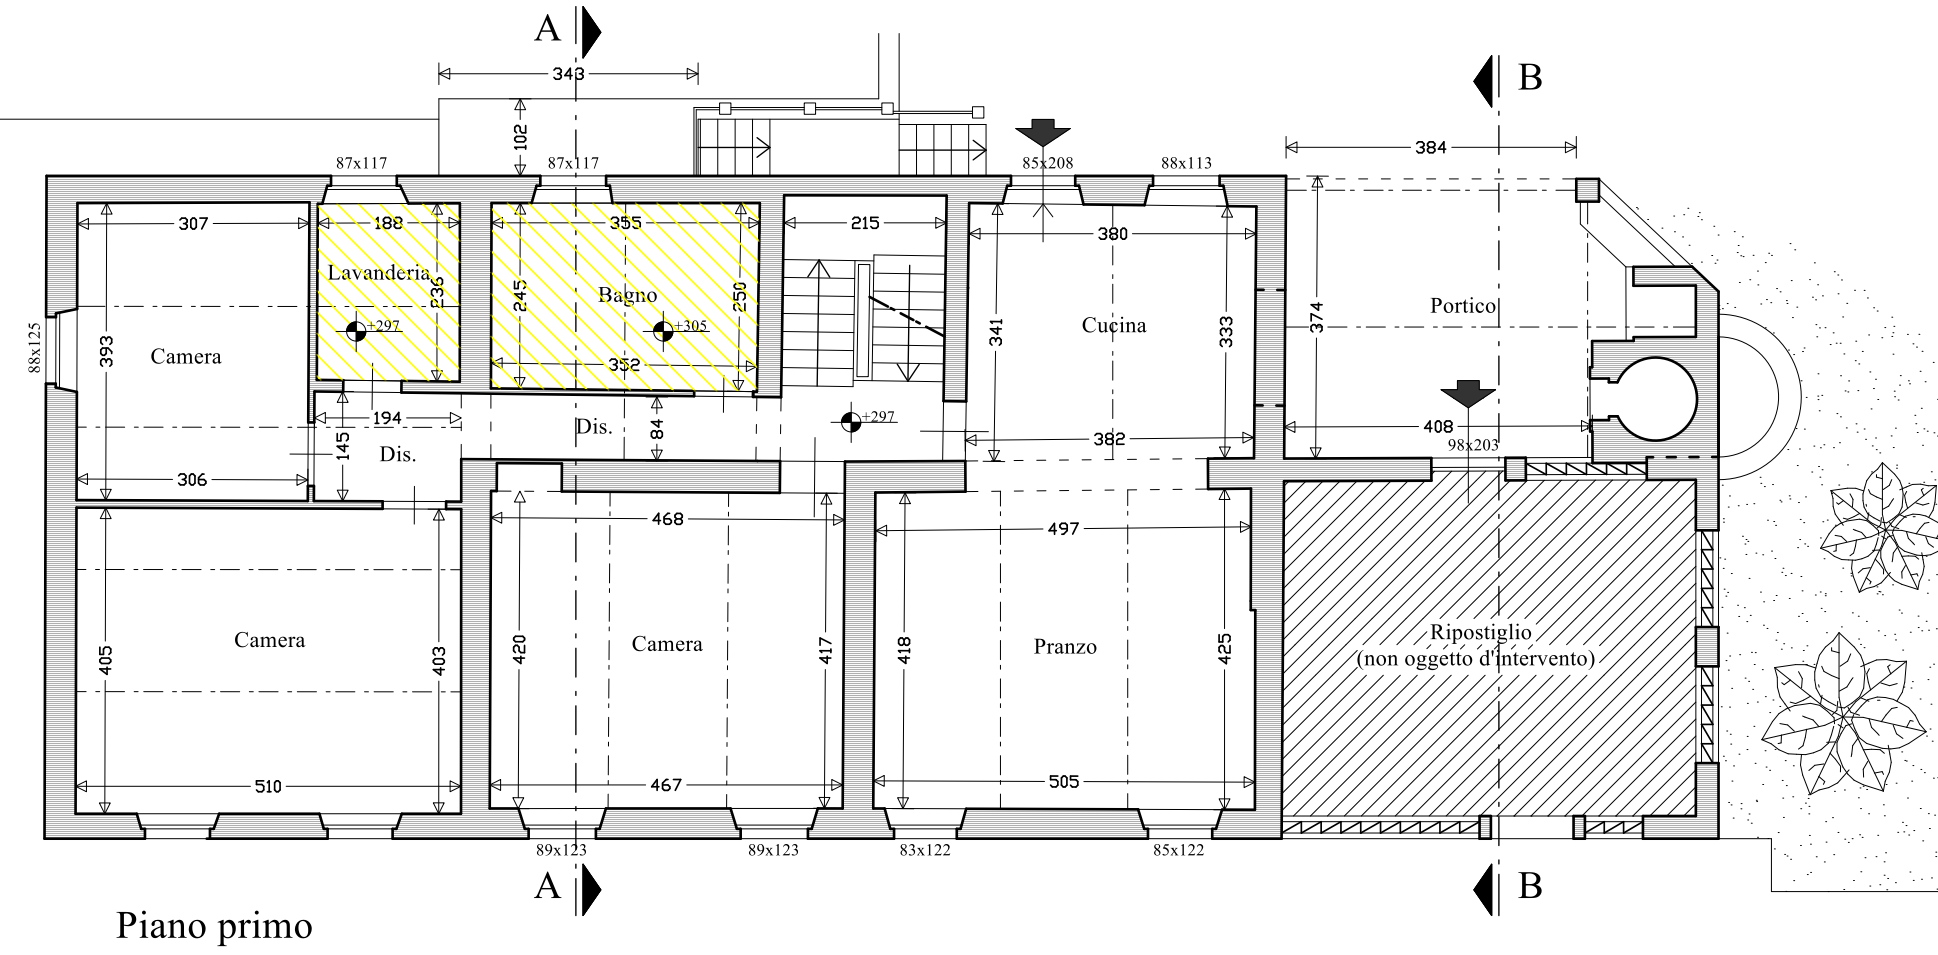


Piano primo

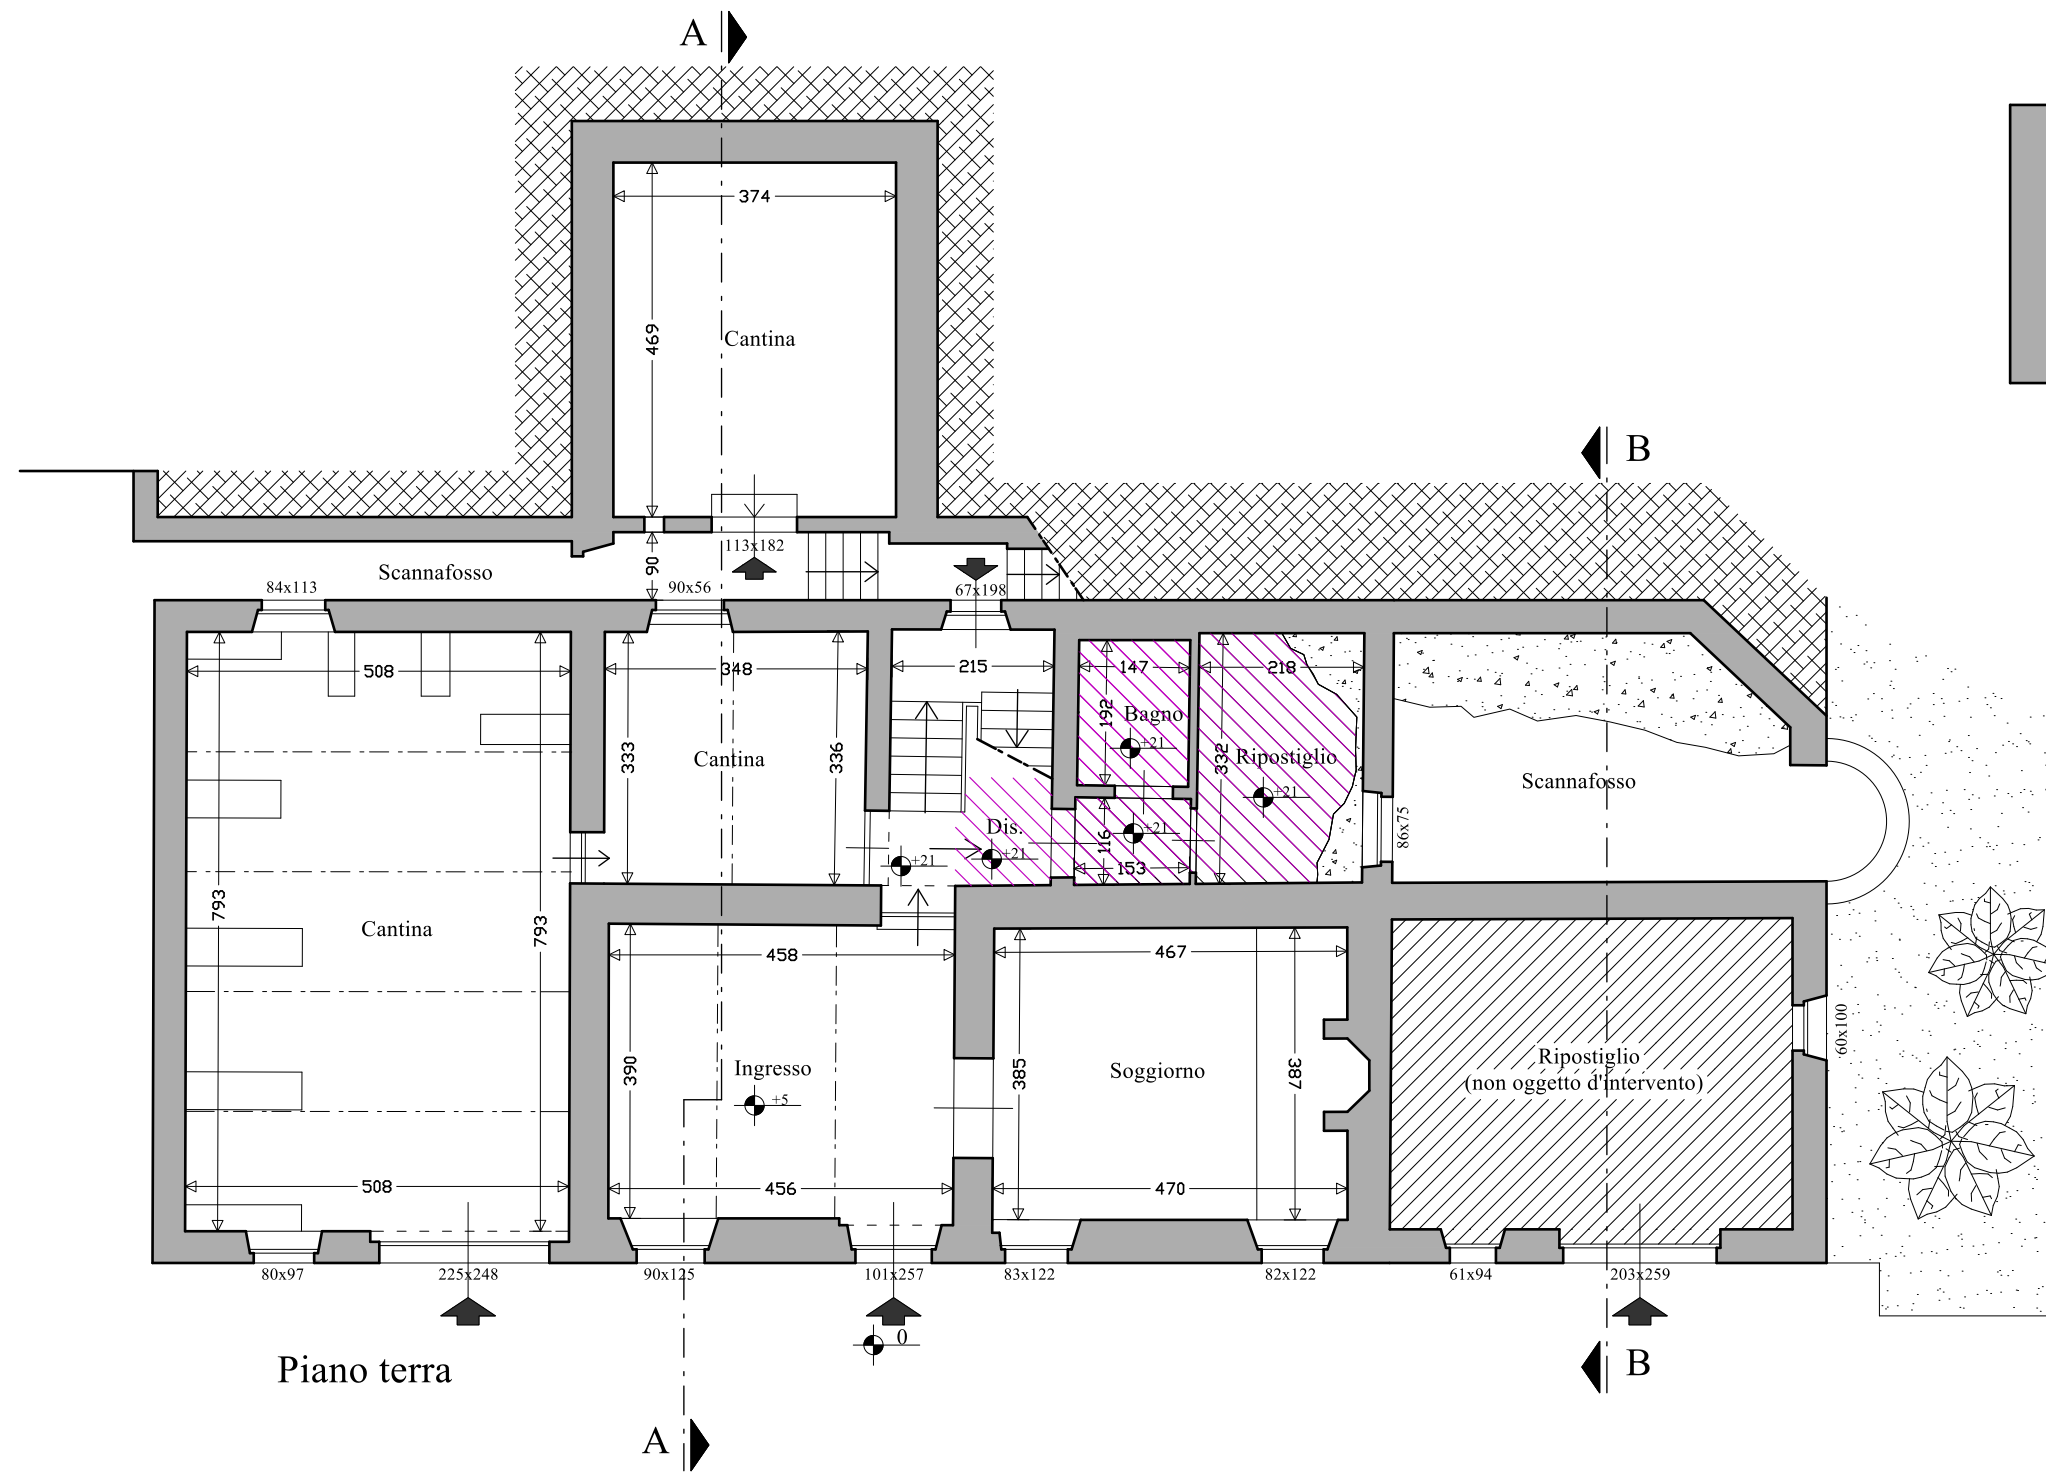


Piano terra

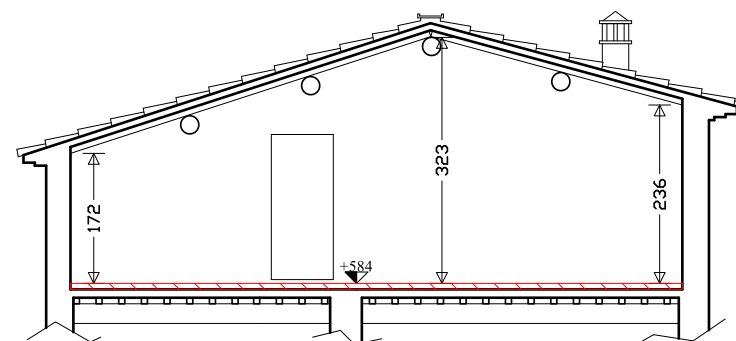


Sezione C-C

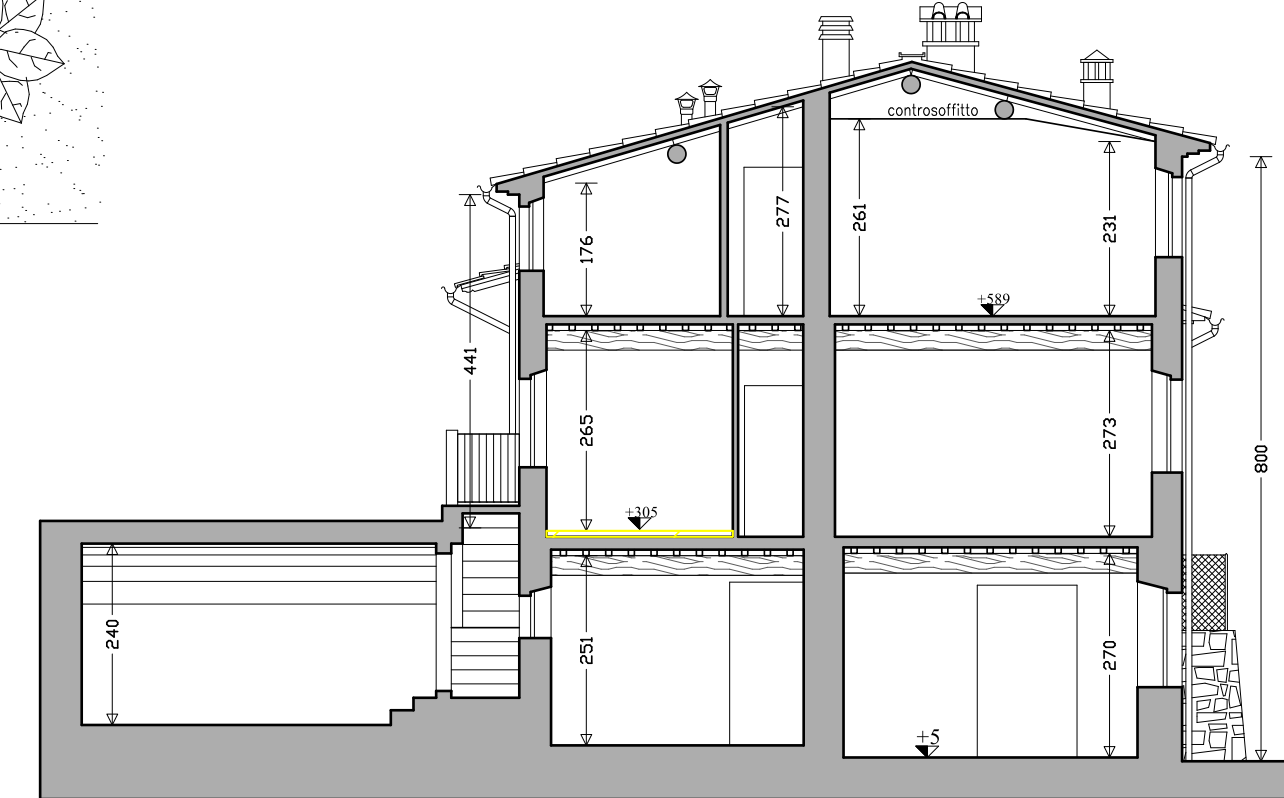


Sezione A-A

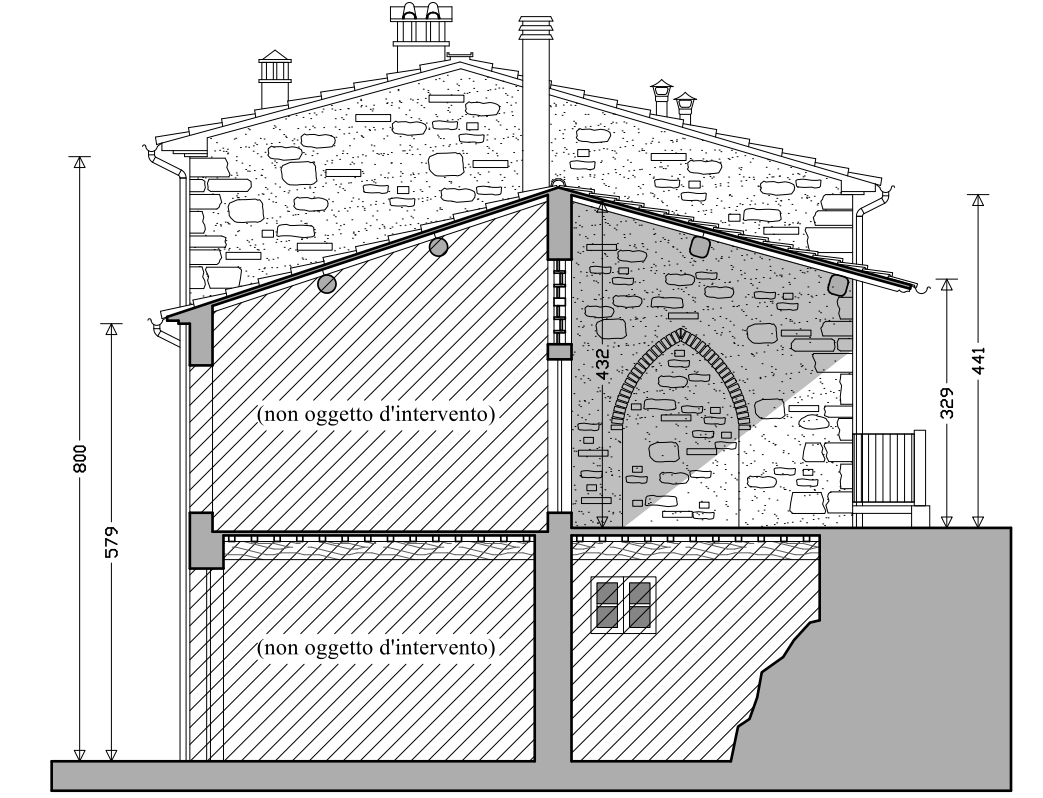


Sezione B-B

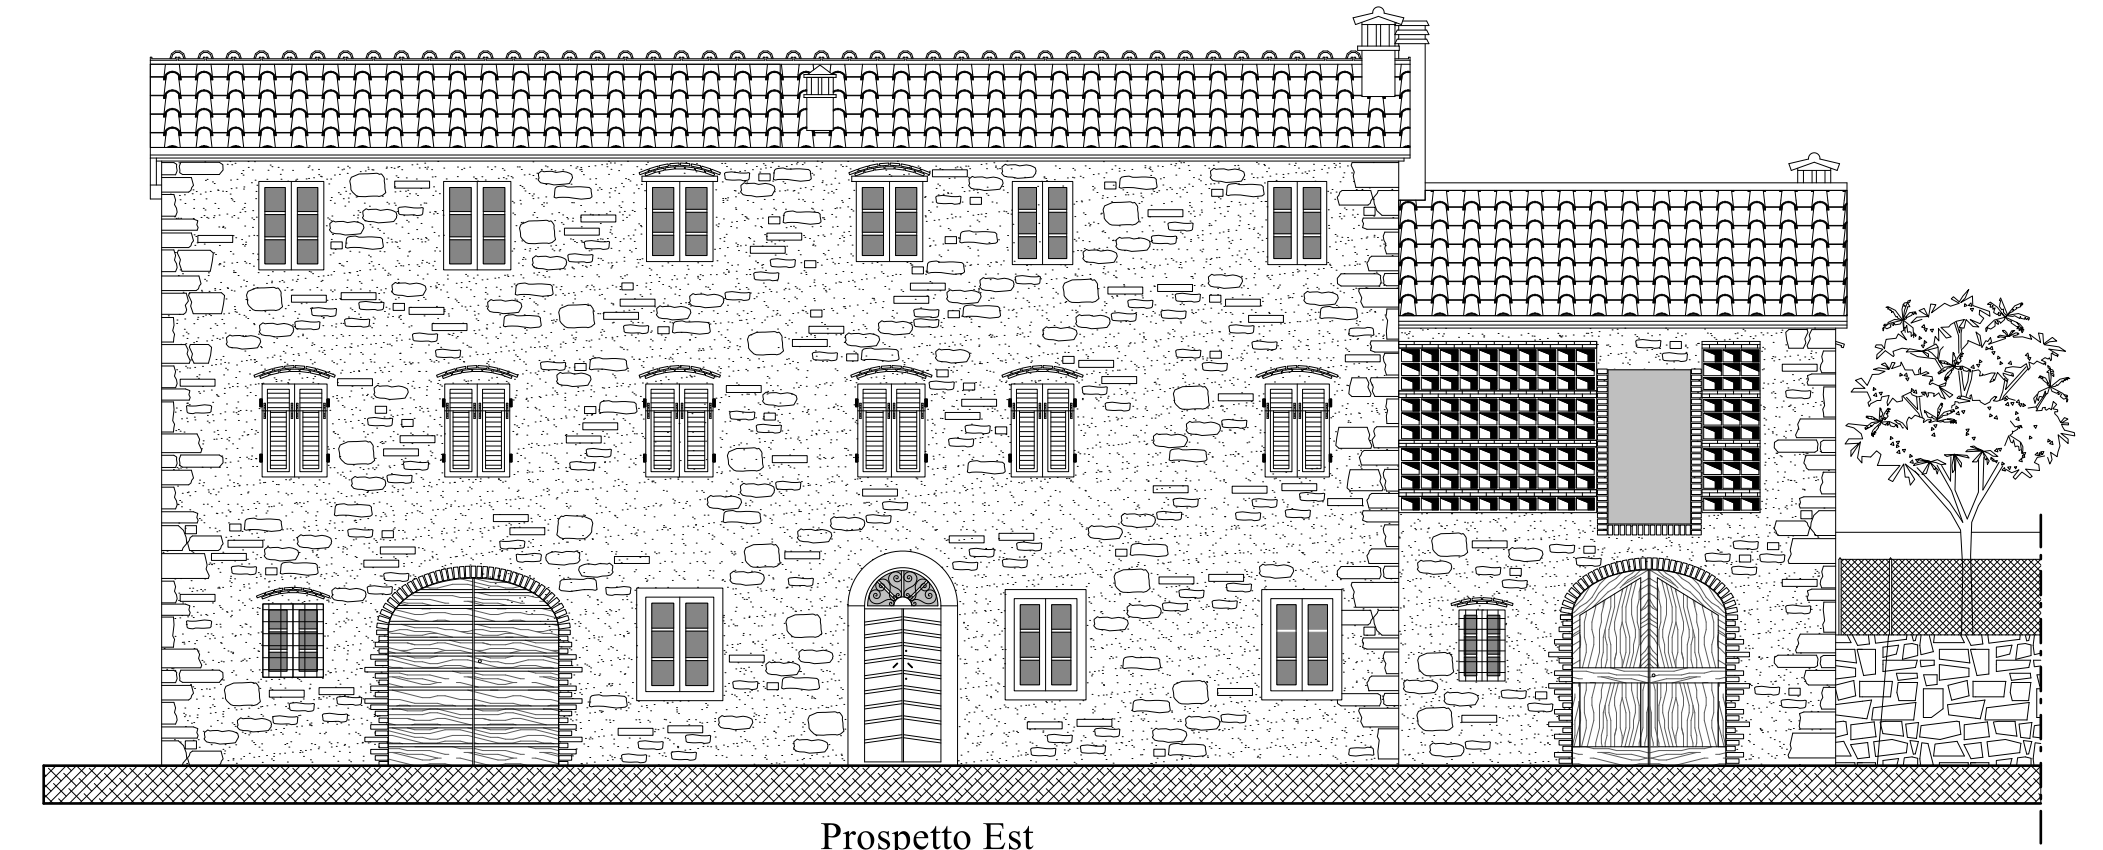


Prospetto Est

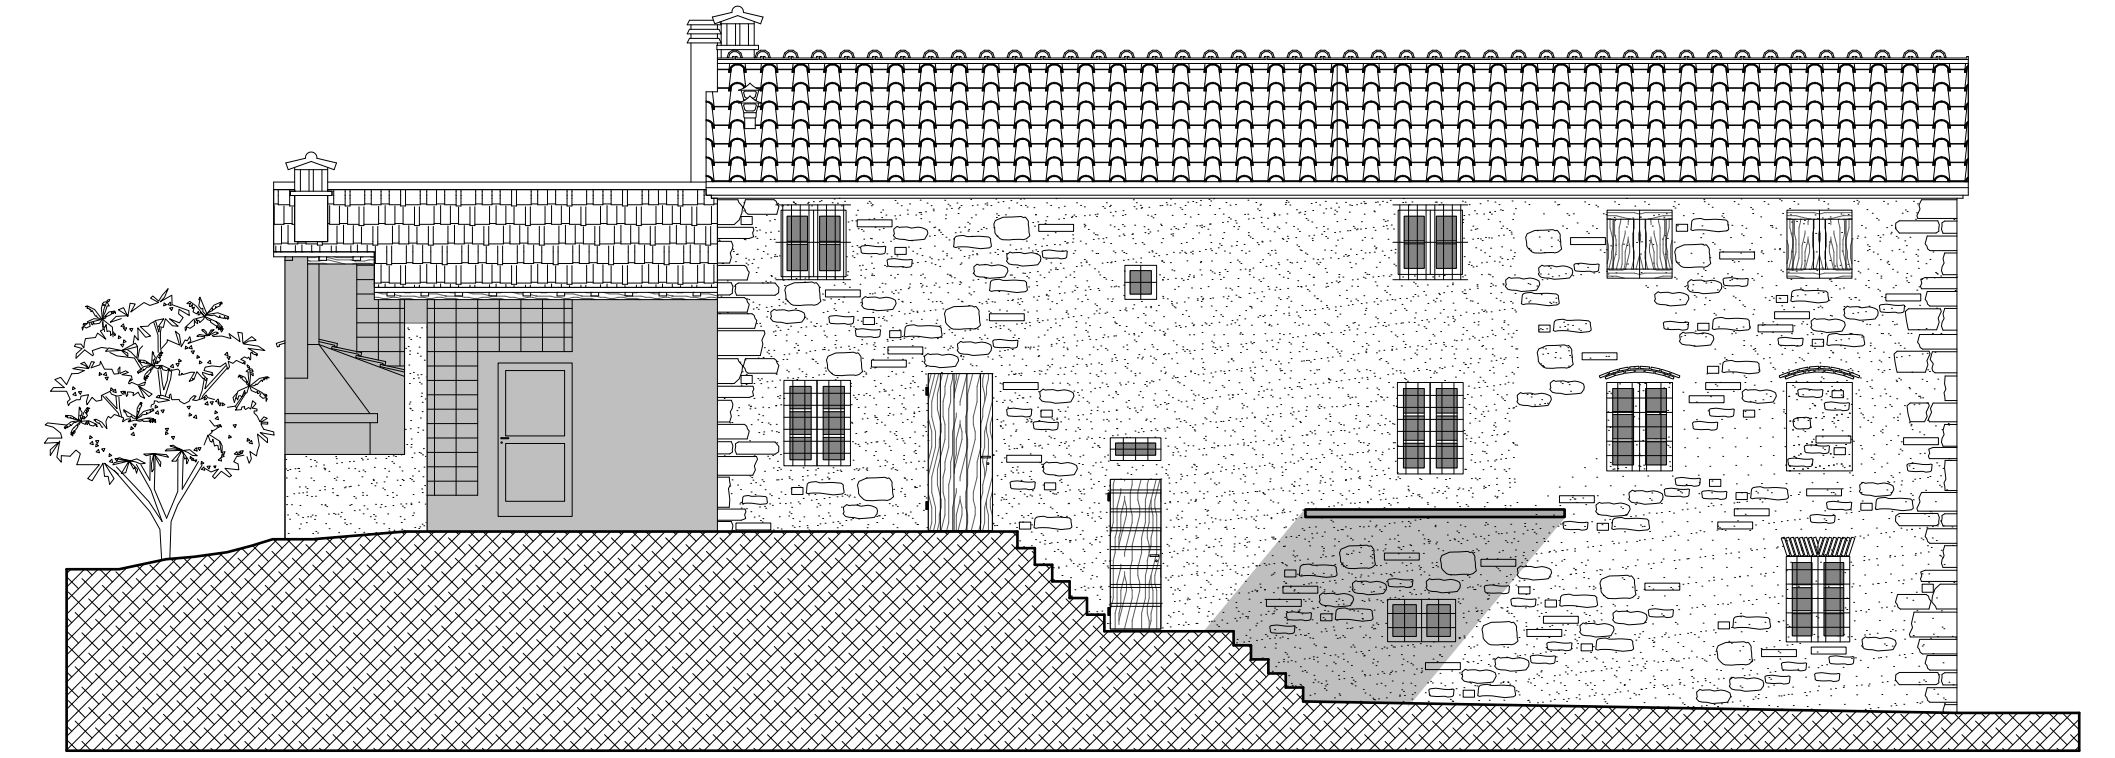

Prospetto Ovest

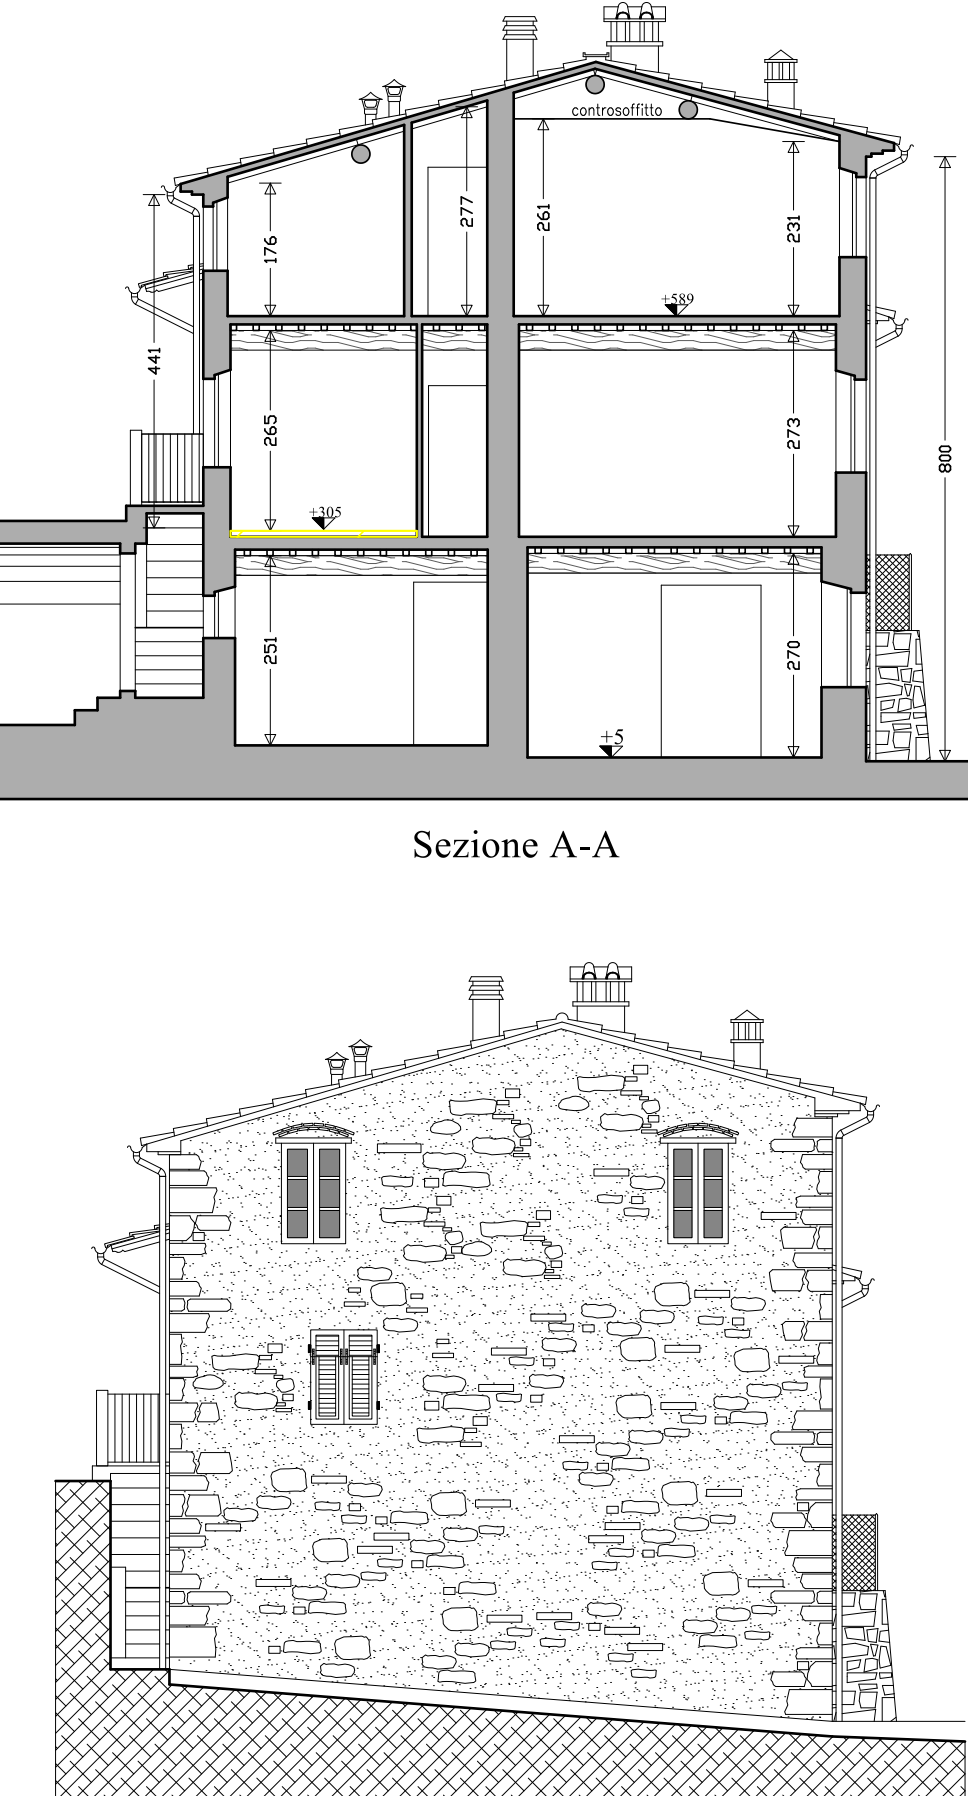

Prospetto Sud

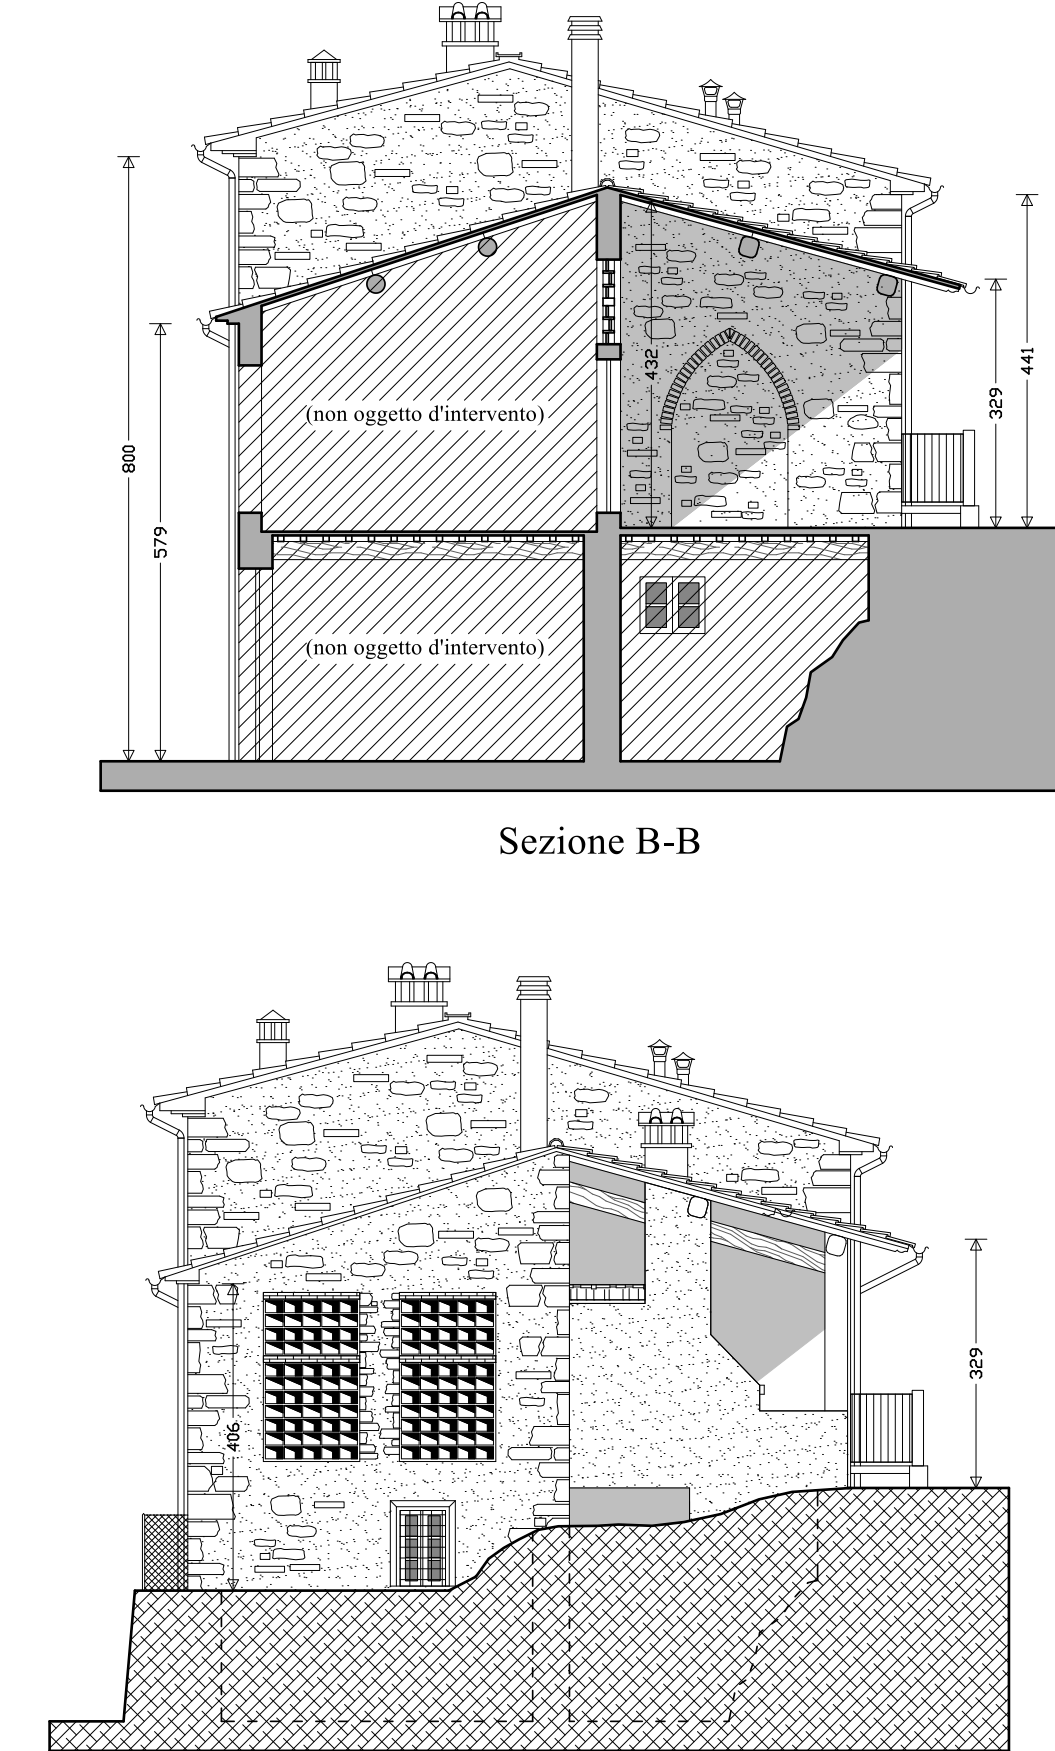

Prospetto Nord